
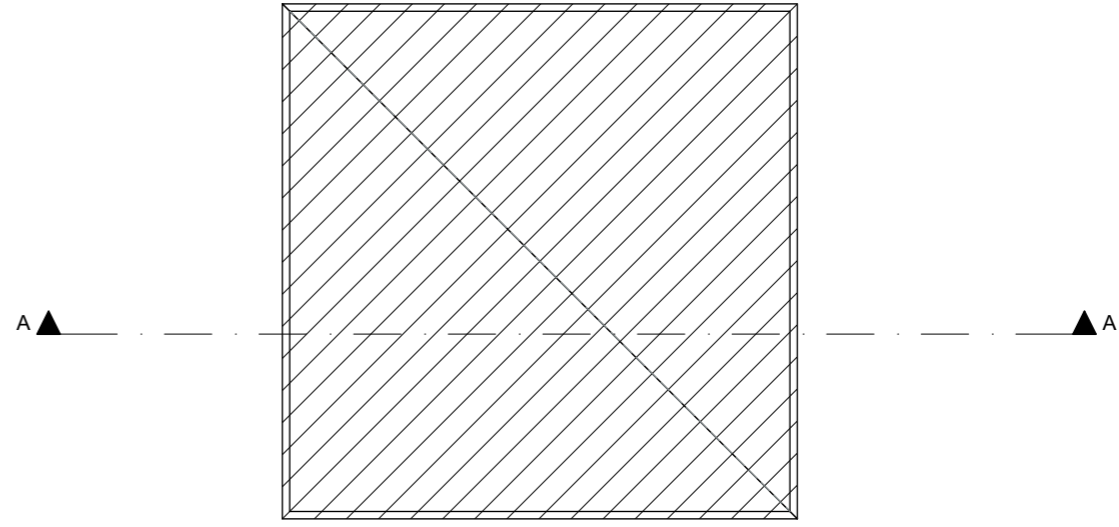


A-Locatie
Plattegrond 1:100
Begane grond

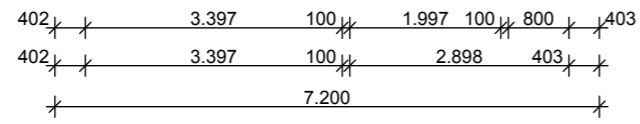

A-Locatie
Plattegrond 1:100
Dakaanzicht

projectnummer
Nr. project

tekeningnummer
SO.101A

| | | |
|---------------|----------------------|---------|
| project | Projectnaam | datum |
| opdrachtgever | Naam opdrachtgever | wijz. A |
| projectfase | ### | B |
| Status | Voorlopig/Definitief | C |
| getekend | ### | D ### |
| schaal | 1:100 | E ### |
| formaat | A3 | F ### |

omschrijving
PLG - Plattegronden

ACHTERBOSCH
/ARCHITECTEN

Oosterkade 72 +31(0)58 234 31 31
8911 KJ Leeuwarden info@achterboscharchitecten.nl
The Netherlands www.achterboscharchitecten.nl