

TEAM RAK

Aan de rand van Woodsend ligt camping de Rakken waar wij 4 biobased vakantiehuizen van 50 m² hebben ontworpen met een dynamische vormgeving die verandert met het perspectief als je woning te voet, via het ijs of het water passeert. De woningen hebben een eigen identiteit aan het water en zijn georiënteerd op het prachtige uitzicht.



Het zwevende terras biedt een panorama uitzicht waarbij het maaiveld onder doorloopt voor dieren en planten. De vide en zolder voegen extra ruimte en licht toe. Rijke kleur- en materiaalkeuzes creëren een luxe en warme sfeer.

De biobased vakantiehuizing is zo ontworpen dat het geschikt is voor senemotige prefabricage, waardoor deze flexibel inzetbaar is op verschillende locaties.



Het bouwpakket is demontabel, waardoor het eenvoudig in onderdelen kan worden getransporteerd en ter plaatse snel kan worden opgebouwd. De woning is licht van gewicht en wordt geplaatst op circulaire stelconplaten, waardoor er geen fundering nodig is.

Op het terrein is een collectief systeem voor warmte- en energieopwekking. Met behulp van aquathermie wordt warmte uit het water gewonnen en energie wordt opgewekt met zonnepanelen.


De vakantiehuizing is geschikt voor verschillende doelgroepen zoals de 'Inzichzoekers', welke rust en privacy waarderen en de 'Slijtzoeker', die genieten van exclusiviteit en goede faciliteiten. Hier, in deze perfecte balans tussen luxe en natuur, vind je de ideale plek om te ontspannen en jezelf te vernieuwen.

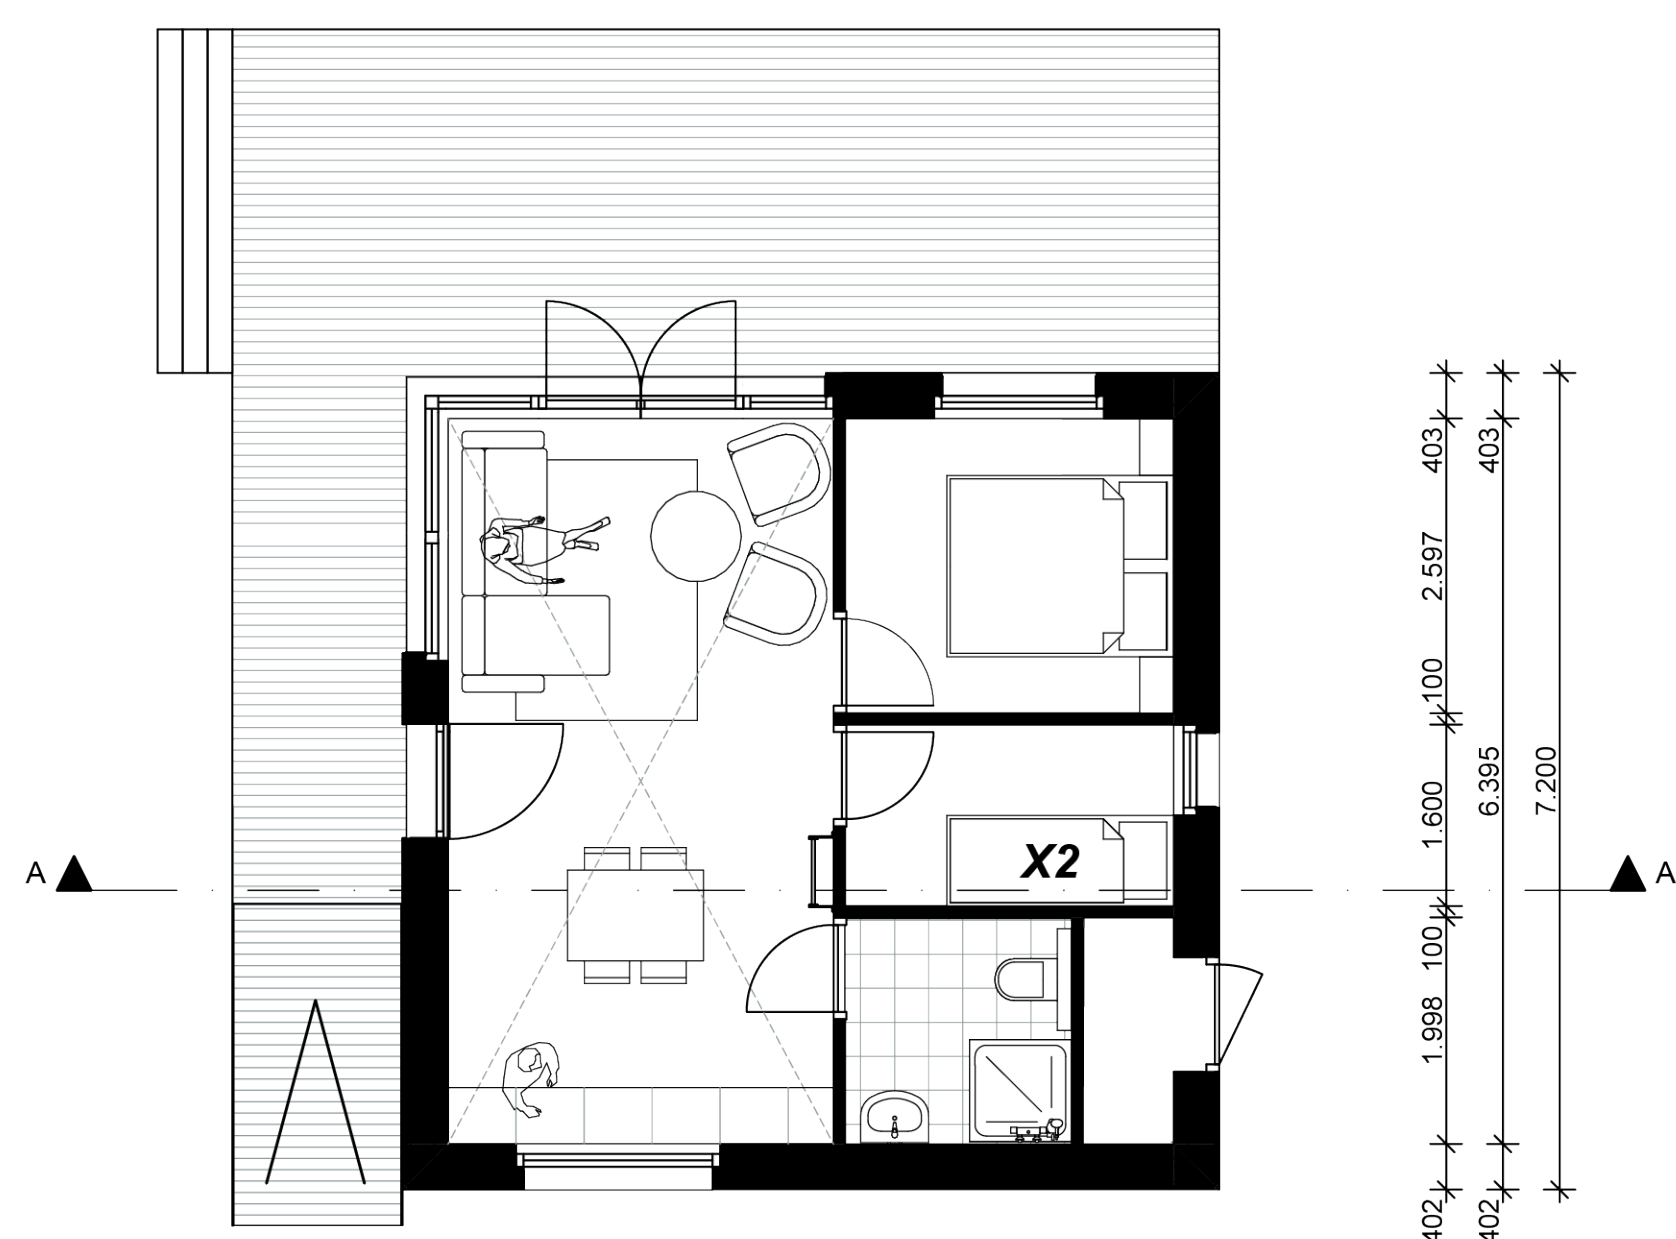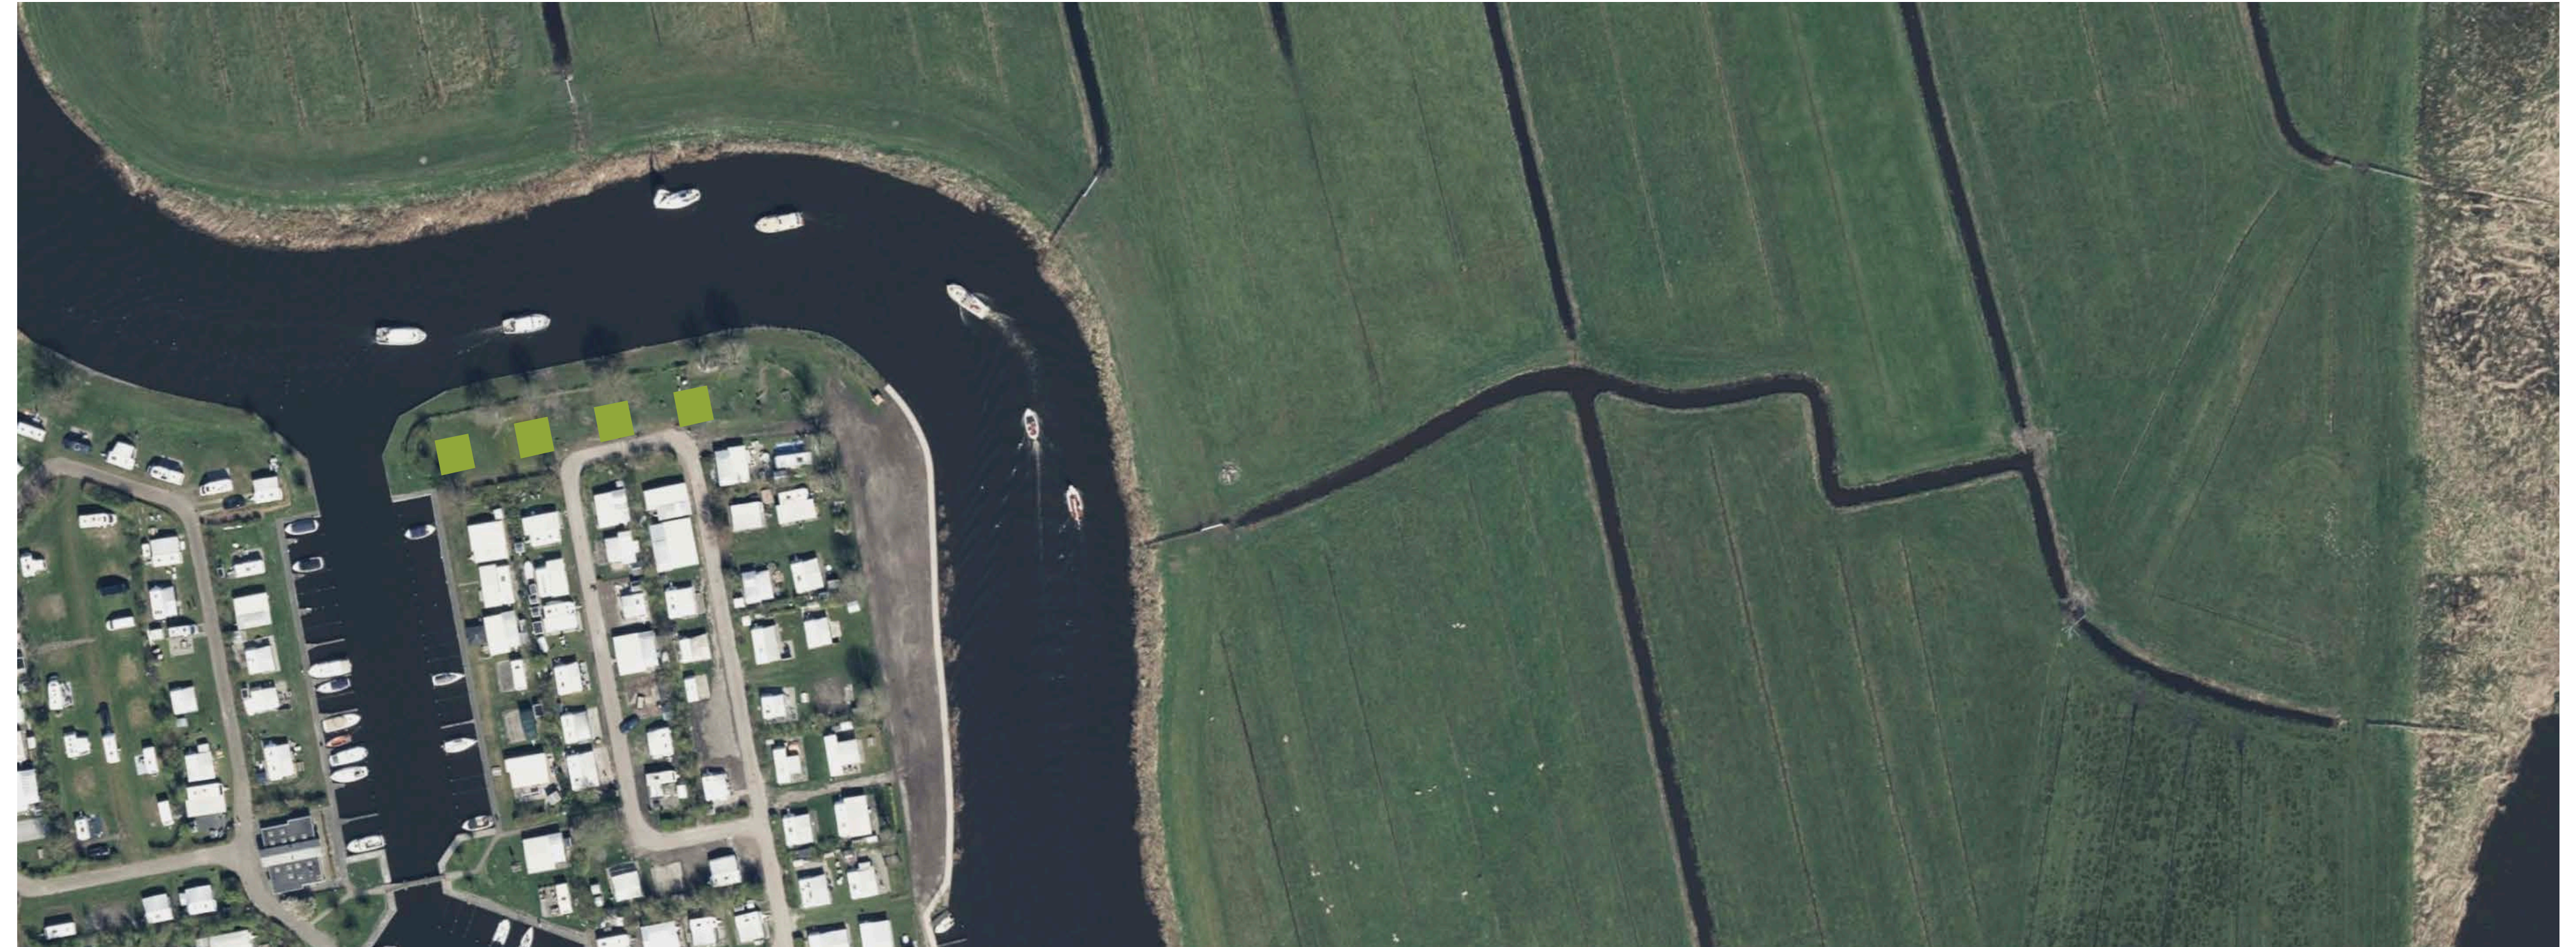



PLATTEGROND 1:75

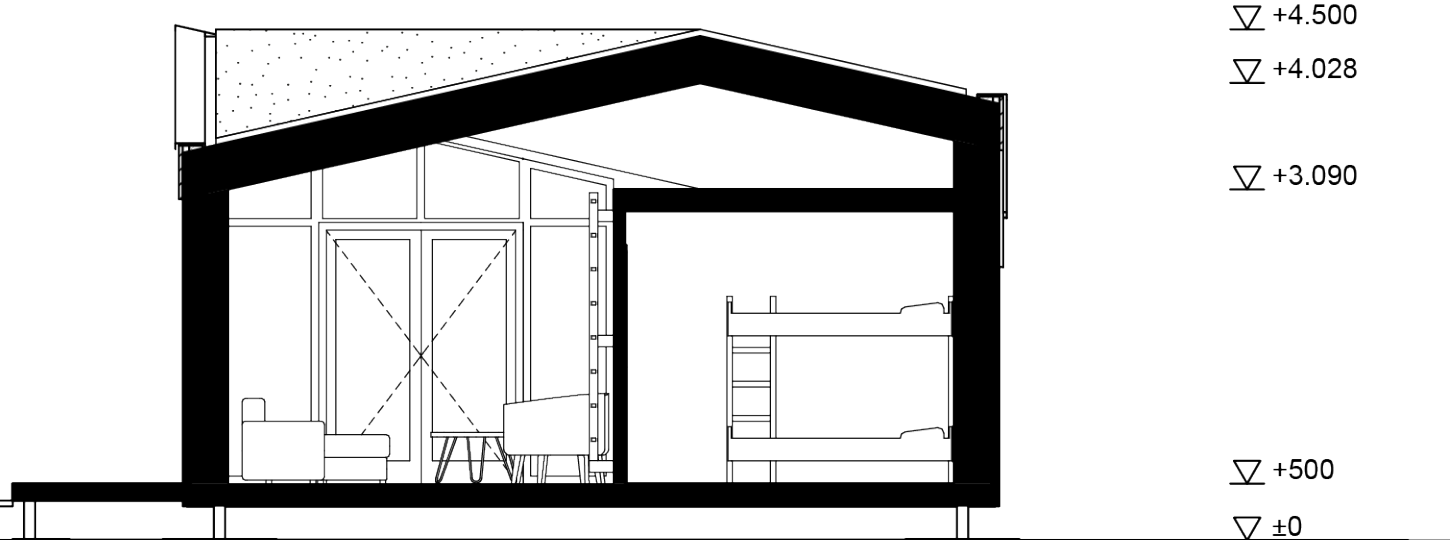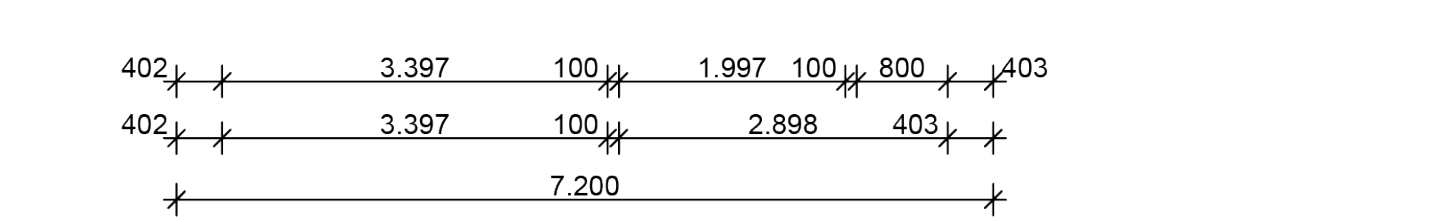

DOORSNED 1:75

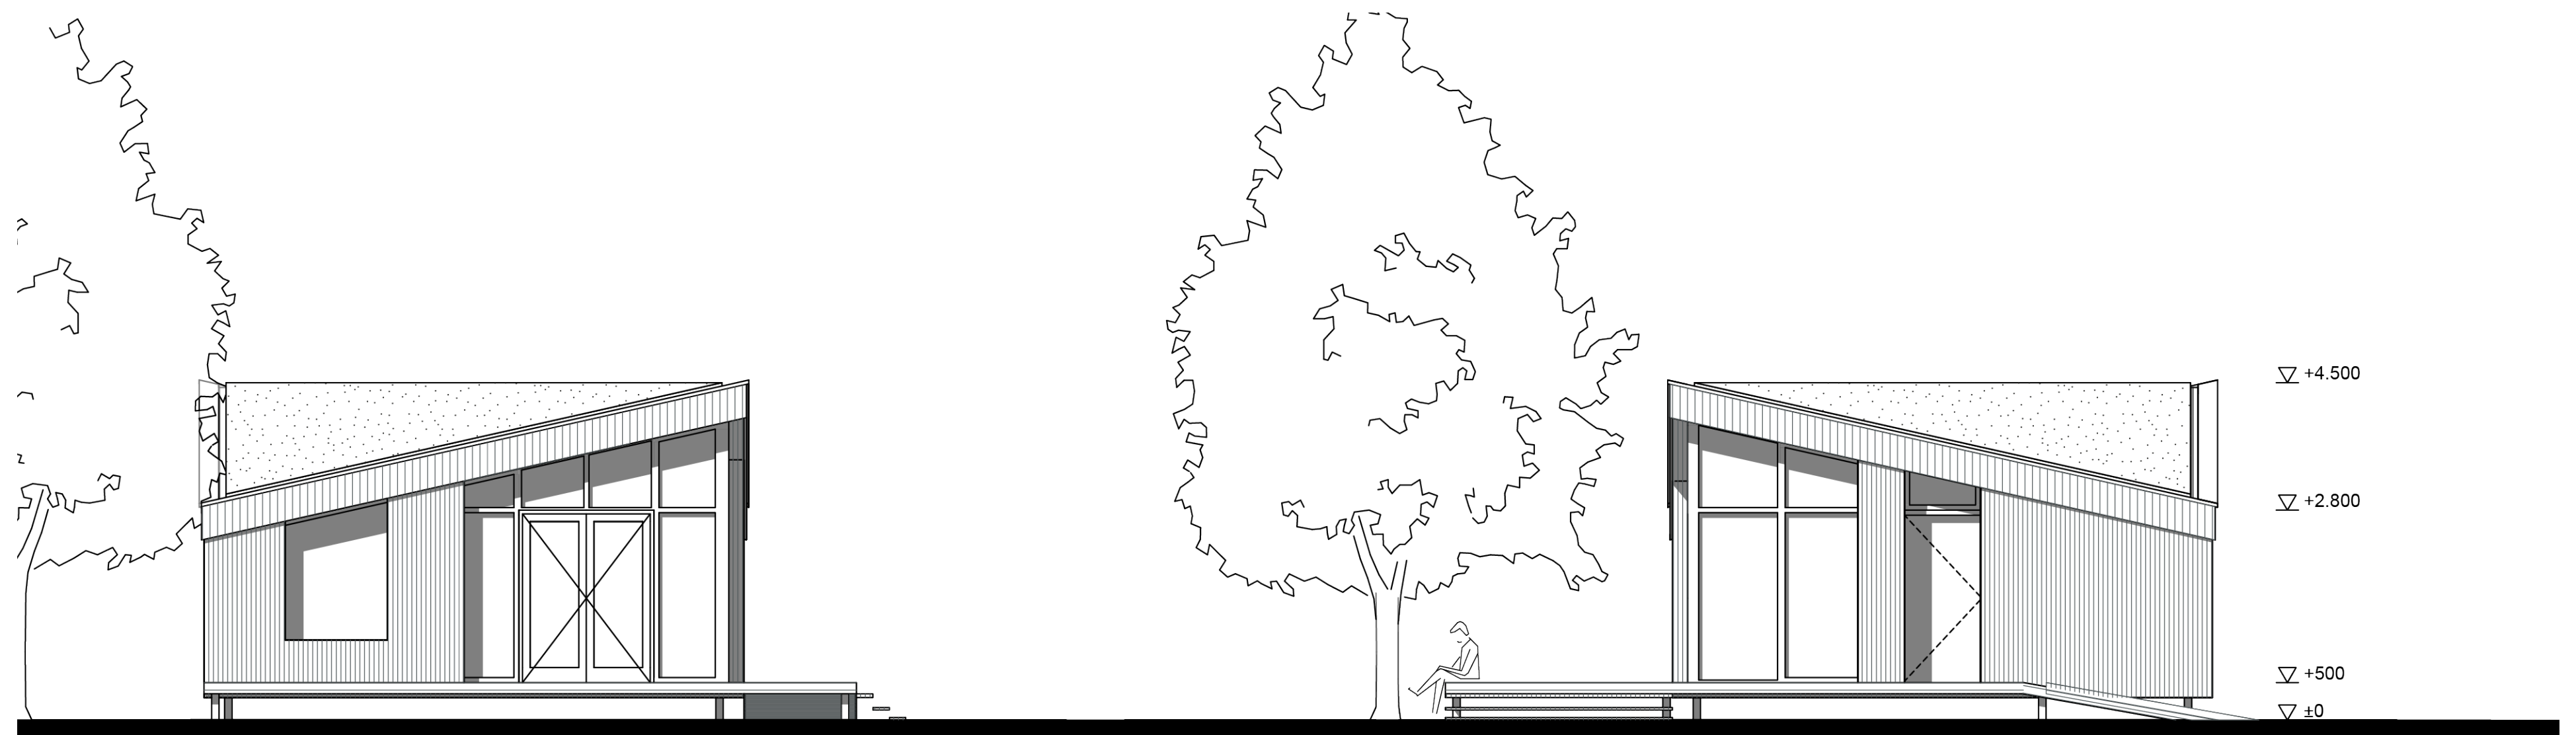

GEVEL AANZICHTEN 1:75

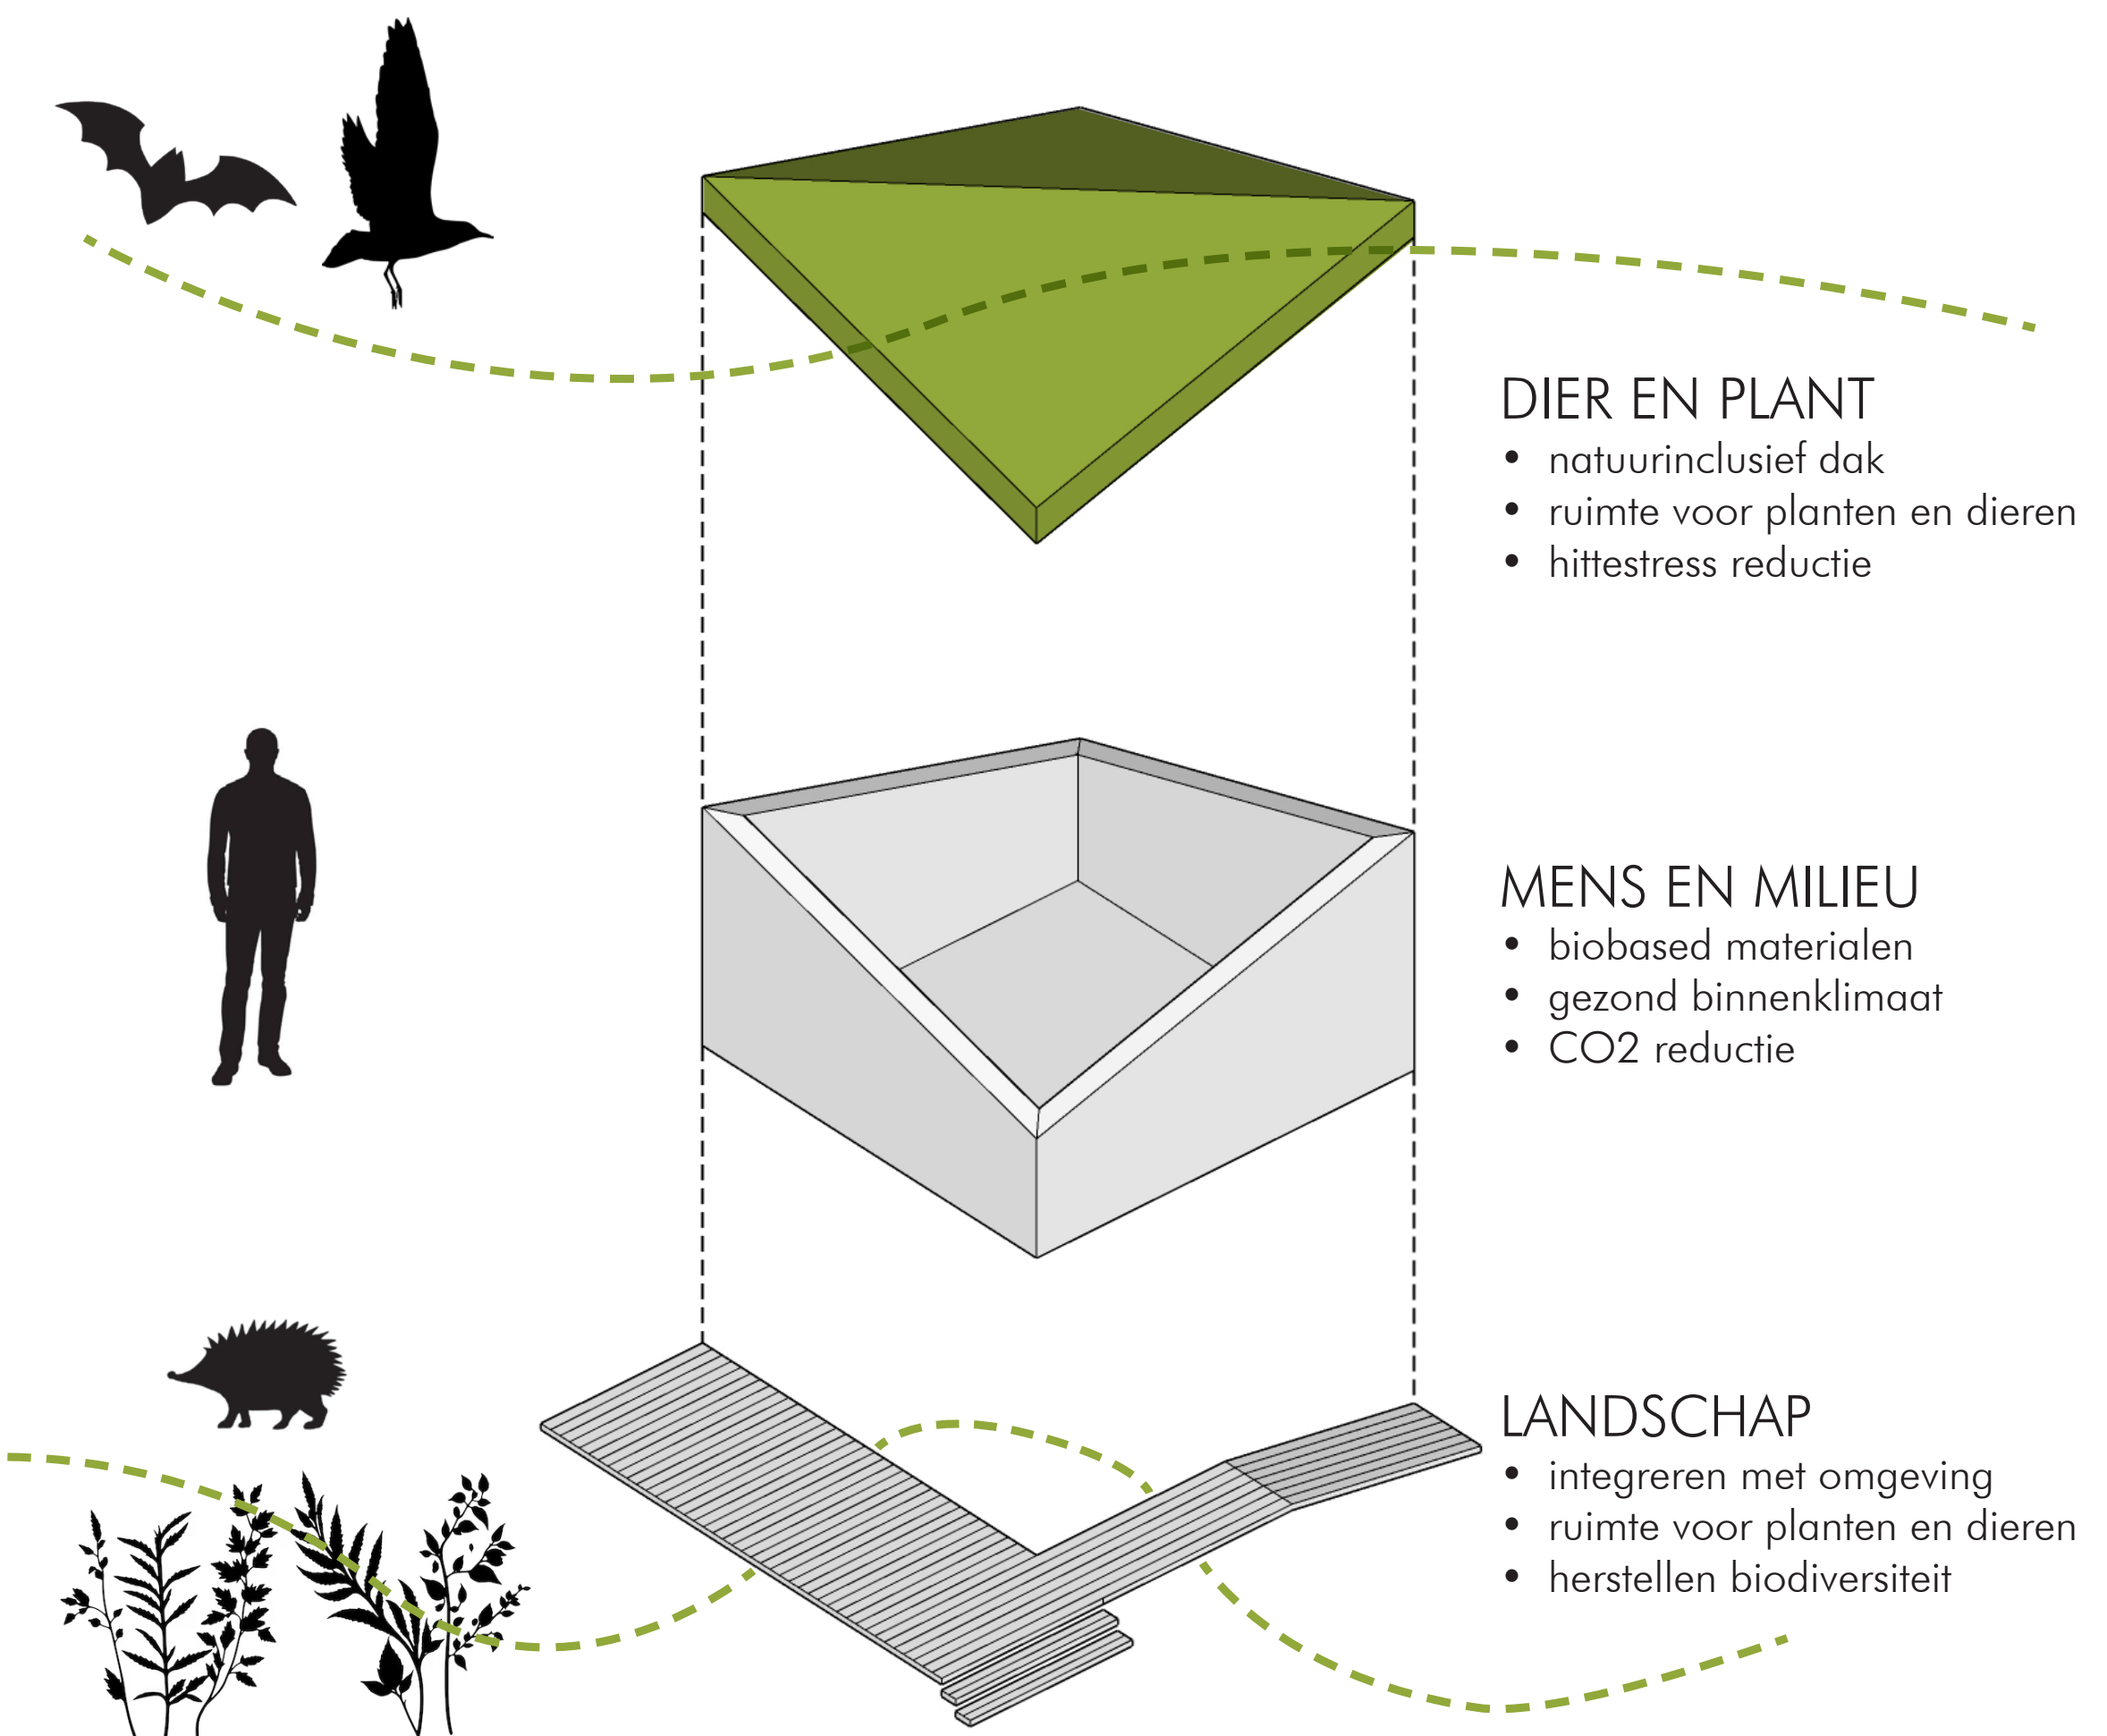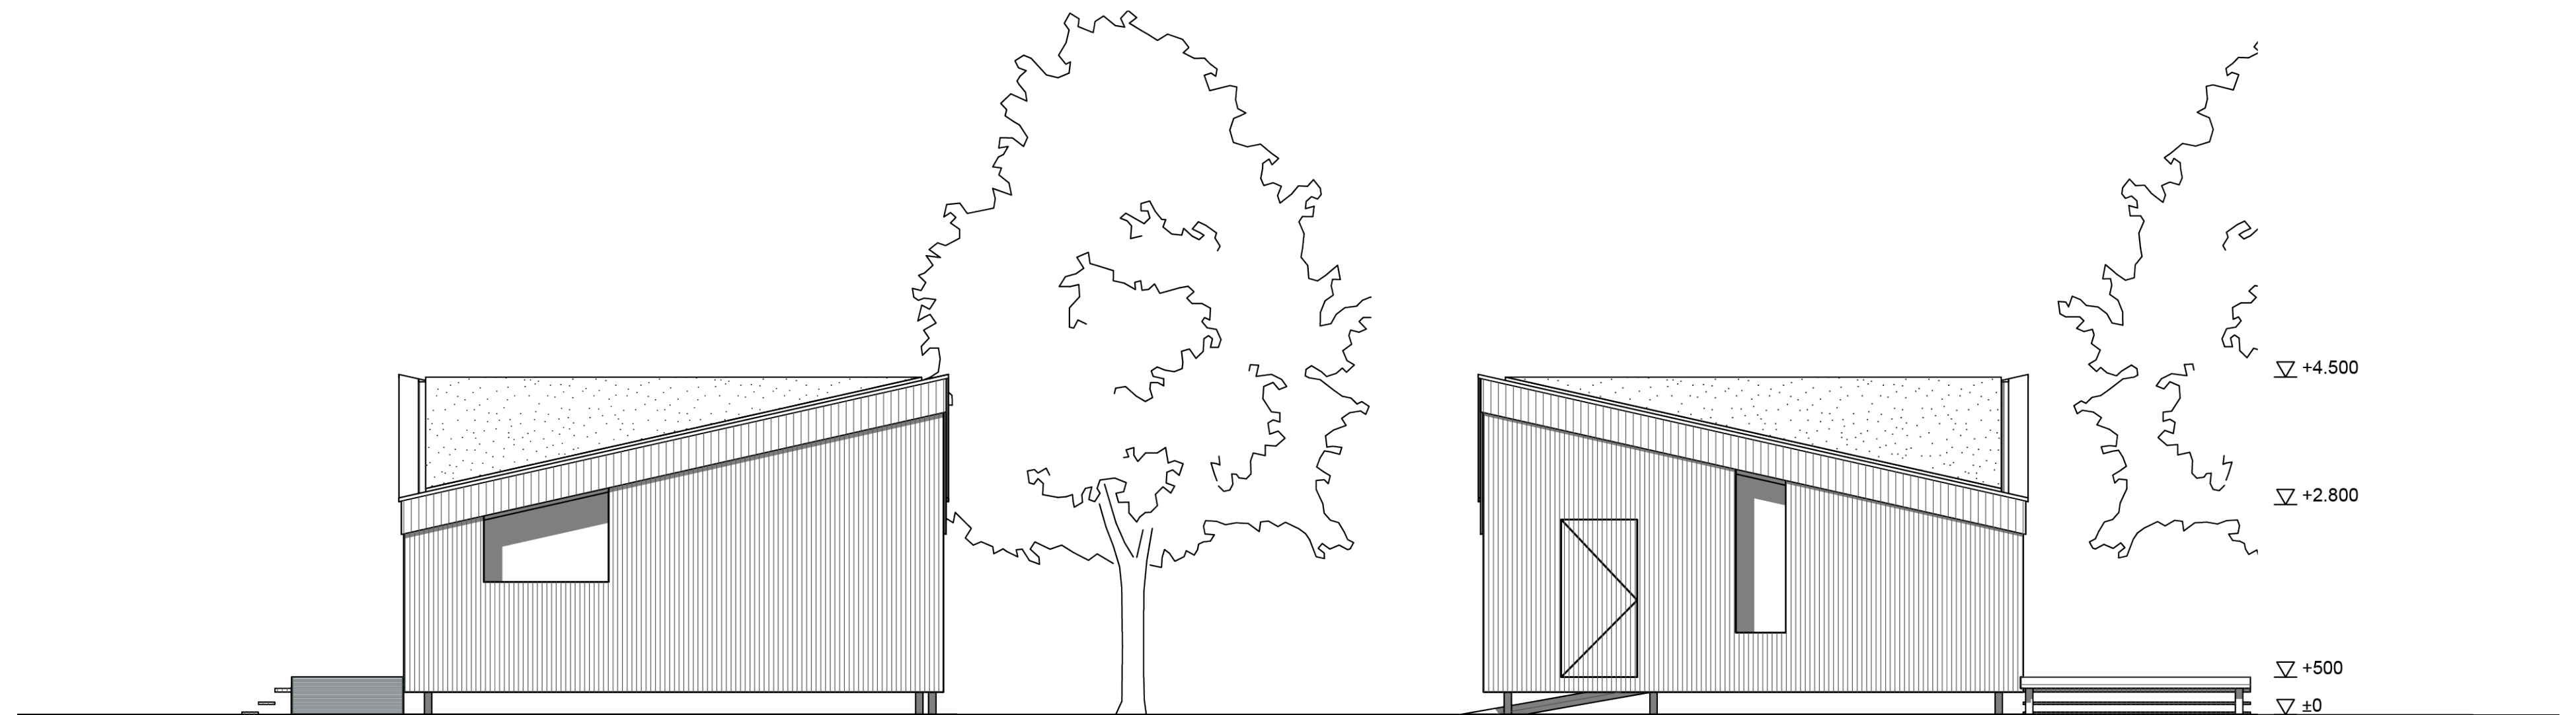

DIER EN PLANT


- natuurinclusief dak
- ruimte voor planten en dieren
- hittestress reductie

MENS EN MILIEU

- biobased materialen
- gezond binnenklimaat
- CO2 reductie

LANDSCHAP


- integreren met omgeving
- ruimte voor planten en dieren
- herstellen biodiversiteit

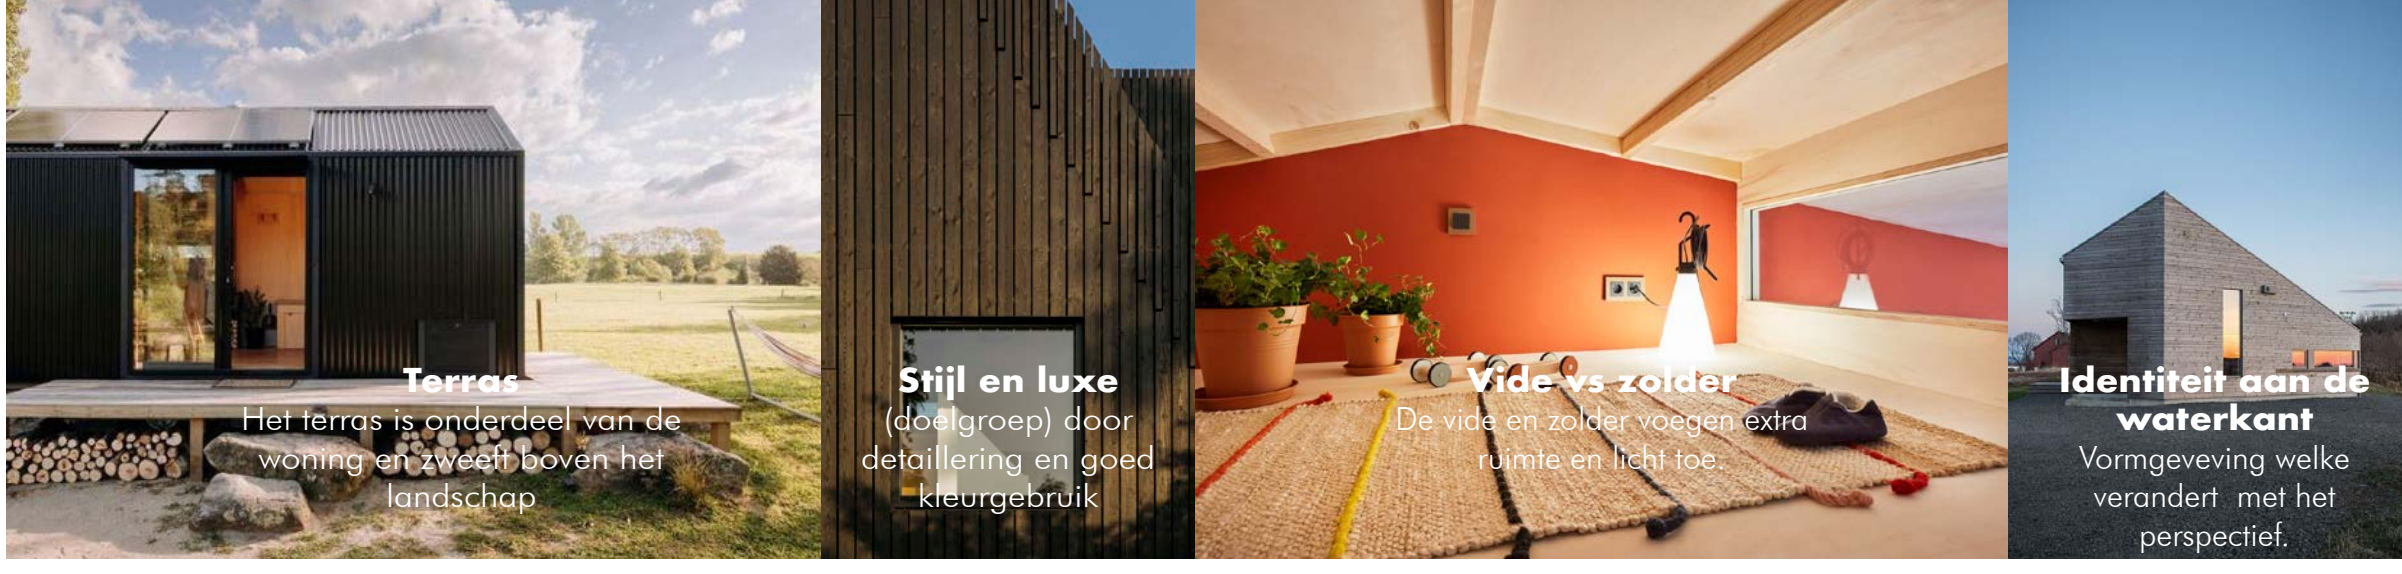

ONTWERP PRINCIPES



NATUURINCLUSIEF ONTWERP

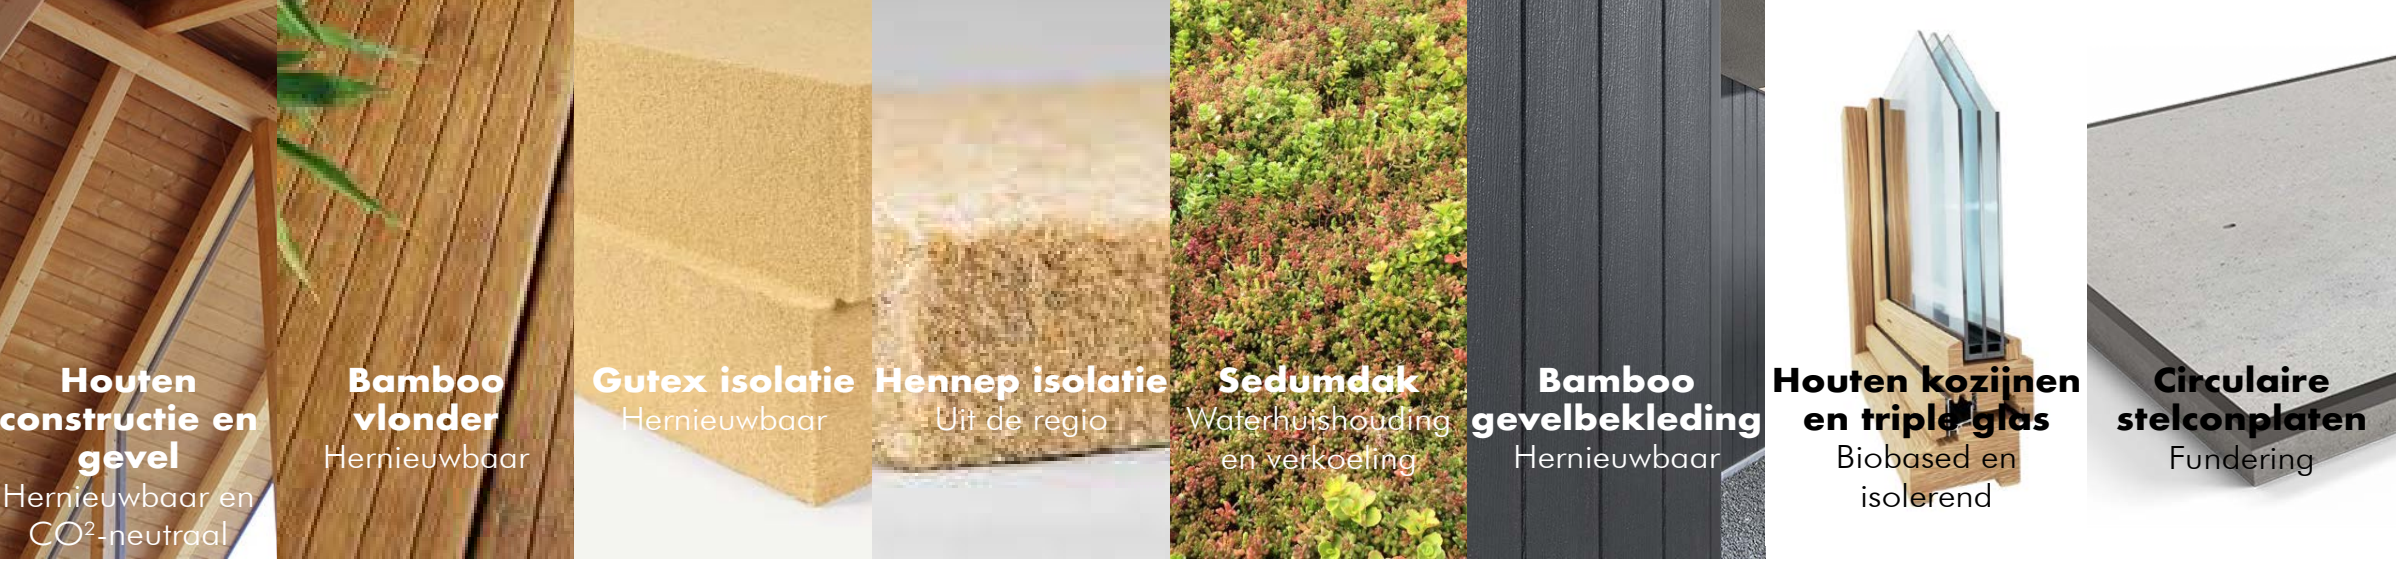

BIOBASED MATERIALEN

